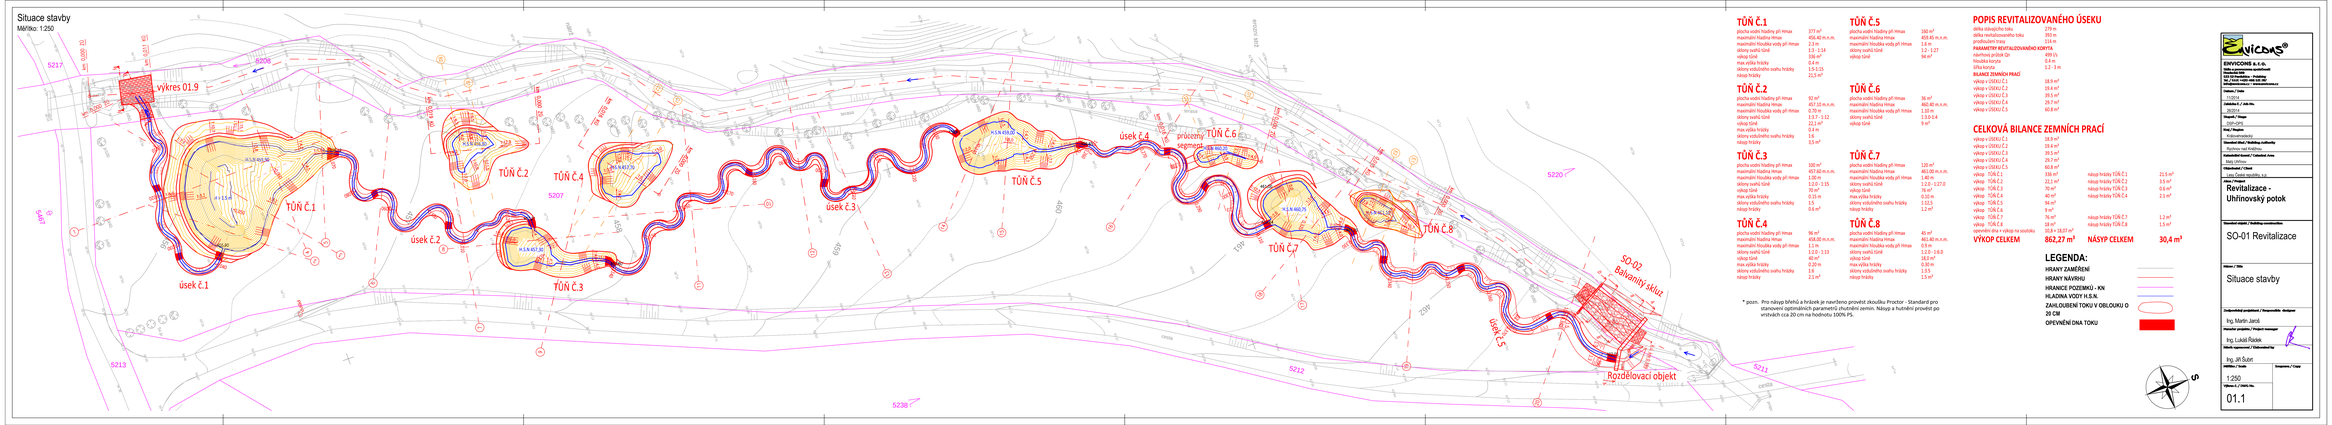

TÚN Č.1

plocha vodní hladiny při nízkou	277 m²		
maximální hladina hrnout	450,40 m.n.m.		
maximální hloubka vody při hrnout	2,9 m		
sklony svahů území	1:3 - 1:16		
výkop území	196 m²		
výška výšky hrázky	1,5 m		
sklony vzdušného svahu hrázky	1:5-1:3		
násyp hrázky	21,5 m³		

TÚN Č.2

plocha vodní hladiny při nízkou	92 m²		
maximální hladina hrnout	457,10 m.n.m.		
maximální hloubka vody při hrnout	0,70 m		
sklony svahů území	1:3,7 - 1:12		
výkop území	22,1 m²		
max výška hrázky	0,4 m		
sklony vzdušného svahu hrázky	1:6		
násyp hrázky	3,5 m³		

TÚN Č.3

plocha vodní hladiny při nízkou	100 m²		
maximální hladina hrnout	457,60 m.n.m.		
maximální hloubka vody při hrnout	1,00 m		
sklony svahů území	1:2,0 - 1:15		
výkop území	31 m²		
max výška hrázky	0,35 m		
sklony vzdušného svahu hrázky	1:5		
násyp hrázky	3,6 m³		

TÚN Č.4

plocha vodní hladiny při nízkou	96 m²		
maximální hladina hrnout	458,00 m.n.m.		
maximální hloubka vody při hrnout	1,7 m		
sklony svahů území	1:2,0 - 1:13		
výkop území	42 m²		
max výška hrázky	0,30 m		
sklony vzdušného svahu hrázky	1:6		
násyp hrázky	2,1 m³		

TÚN Č.5

plocha vodní hladiny při nízkou	160 m²		
maximální hladina hrnout	459,40 m.n.m.		
maximální hloubka vody při hrnout	1,6 m		
sklony svahů území	1:2 - 1:27		
výkop území	94 m²		

TÚN Č.6

plocha vodní hladiny při nízkou	36 m²		
maximální hladina hrnout	460,40 m.n.m.		
maximální hloubka vody při hrnout	1,00 m		
sklony svahů území	1:3,0-1:4		
výkop území	9 m²		

TÚN Č.7

plocha vodní hladiny při nízkou	120 m²		
maximální hladina hrnout	461,00 m.n.m.		
maximální hloubka vody při hrnout	1,40 m		
sklony svahů území	1:2,5 - 1:27,0		
výkop území	76 m²		
max výška hrázky	0,50 m		
sklony vzdušného svahu hrázky	1:3,5		
násyp hrázky	2,2 m³		

TÚN Č.8

plocha vodní hladiny při nízkou	45 m²		
maximální hladina hrnout	461,40 m.n.m.		
maximální hloubka vody při hrnout	0,9 m		
sklony svahů území	1:2,0 - 1:6,0		
výkop území	18 m²		
max výška hrázky	0,30 m		
sklony vzdušného svahu hrázky	1:3,5		
násyp hrázky	1,5 m³		

* pozn. Pro násyp břehů a hrázek je navrženo provést zkoušku Proctor - Standard pro stanovení optimálních parametrů zhutnění zemin. Násyp a hutnění provést po vrstvách cca 20 cm na hodnotu 100% PS.

POPIS REVITALIZOVANÉHO ÚSEKU

délka stávajícího toku	279 m
délka revitalizovaného toku	314 m
prodloužení toku	114 m
PARAMETRY REVITALIZOVANÉHO KORYTA	
návrhový průtok Qn	499 l/s
hloubka koryta	0.4 m
šířka koryta	1,2 - 2 m
BILANCE ZEMNÍCH PRACÍ	
výkop v ÚSEKU Č.1	18.9 m³
výkop v ÚSEKU Č.2	19.4 m³
výkop v ÚSEKU Č.3	39.5 m³
výkop v ÚSEKU Č.4	29.7 m³
výkop v ÚSEKU Č.5	60.8 m³

CELKOVÁ BILANCE ZEMNÍCH PRACÍ

výkop v ÚSEKU Č.1	18.9 m³		
výkop v ÚSEKU Č.2	19.4 m³		
výkop v ÚSEKU Č.3	39.5 m³		
výkop v ÚSEKU Č.4	29.7 m³		
výkop v ÚSEKU Č.5	60.8 m³		
výkop TÚN Č.1	196 m³	násyp hrázky TÚN Č.1	21.5 m³
výkop TÚN Č.2	22.1 m³	násyp hrázky TÚN Č.2	3.5 m³
výkop TÚN Č.3	70 m³	násyp hrázky TÚN Č.3	0.6 m³
výkop TÚN Č.4	42 m³	násyp hrázky TÚN Č.4	2.1 m³
výkop TÚN Č.5	94 m³		
výkop TÚN Č.6	9 m³		
výkop TÚN Č.7	76 m³	násyp hrázky TÚN Č.7	1.2 m³
výkop TÚN Č.8	18 m³	násyp hrázky TÚN Č.8	1.5 m³
upravený terén v okolí toku na souřadnici	19,8 - 18,07 m²		
VÝKOP CELKEM	**862,27 m³**	**NÁSYP CELKEM**	**30,4 m³**

LEGENDA:

HRANY ZAMĚŘENÍ

HRANY NÁVRHU

HRANICE POZEMKŮ - KN

HLADINA VODY H.Š.N.

ZAVLAŽENÉ TOKU V OBLOUKU O 20 CM

OPEVNĚNÍ DNA TOKU

ENVICONS s.r.o.
Dělnická 213/12, 170 00 Praha 7
Telefon: +420 266 710 111
IČ: 27121185 DIČ: CZ 27121185
Autorizovaná osoba č. 1 - Autorizovaná osoba
Ing. Martin Jarol
Ing. Lukáš Řezák
Ing. Jiří Šubrt

Revitalizace - Uhřínovský potok

SO-01 Revitalizace

Situace stavby

1:250

01.1