


CELKOVÝ SITUÁČNÍ VÝKRES

MĚŘÍTKO: 1:500


- LEGENDA IS:**
- NADZEMNÍ VEDENÍ VN (ČEZ DISTRIBUCE, a.s.)
 - NADZEMNÍ VEDENÍ NN (ČEZ DISTRIBUCE, a.s.)
 - PODZEMNÍ VEDENÍ NN (ČEZ DISTRIBUCE, a.s.)
 - STL PLYNOVOD (RWE, DISTRIBUČNÍ SLUŽBY, s.r.o.)
 - METALICKÝ KABEL (CETIN)
 - VODOVODNÍ DOMOVNÍ PŘÍPOJKA
 - KANALIZACE - OBEC DOLNÍ ÚJEZD

- LEGENDA ČAR:**
- STÁVAJÍCÍ STAV - HRANY
 - STÁVAJÍCÍ STAV - TERÉN
 - STÁVAJÍCÍ STAV - STAVENÍ
 - OSA TOKU A STANIČNÍ DLE PLA
 - NAVRŽENÁ ZELEN
 - NÁVRH
 - ÚKRYTY
 - BROUKOVIŠTĚ
 - OPLOCENÍ
 - OCHRANNÉ PÁSMA LESA 50 m

- LEGENDA MATERIÁLŮ:**
- ▨ ZÁHOZ Z LOMOVÉHO KAMENE
 - ▨ ROVNANINA Z LOMOVÉHO KAMENE
 - ▨ STÁVAJÍCÍ DLAŽBA
 - ▨ MLATOVÁ PĚŠINA
 - ▨ DŘEVĚNÁ LÁVKA

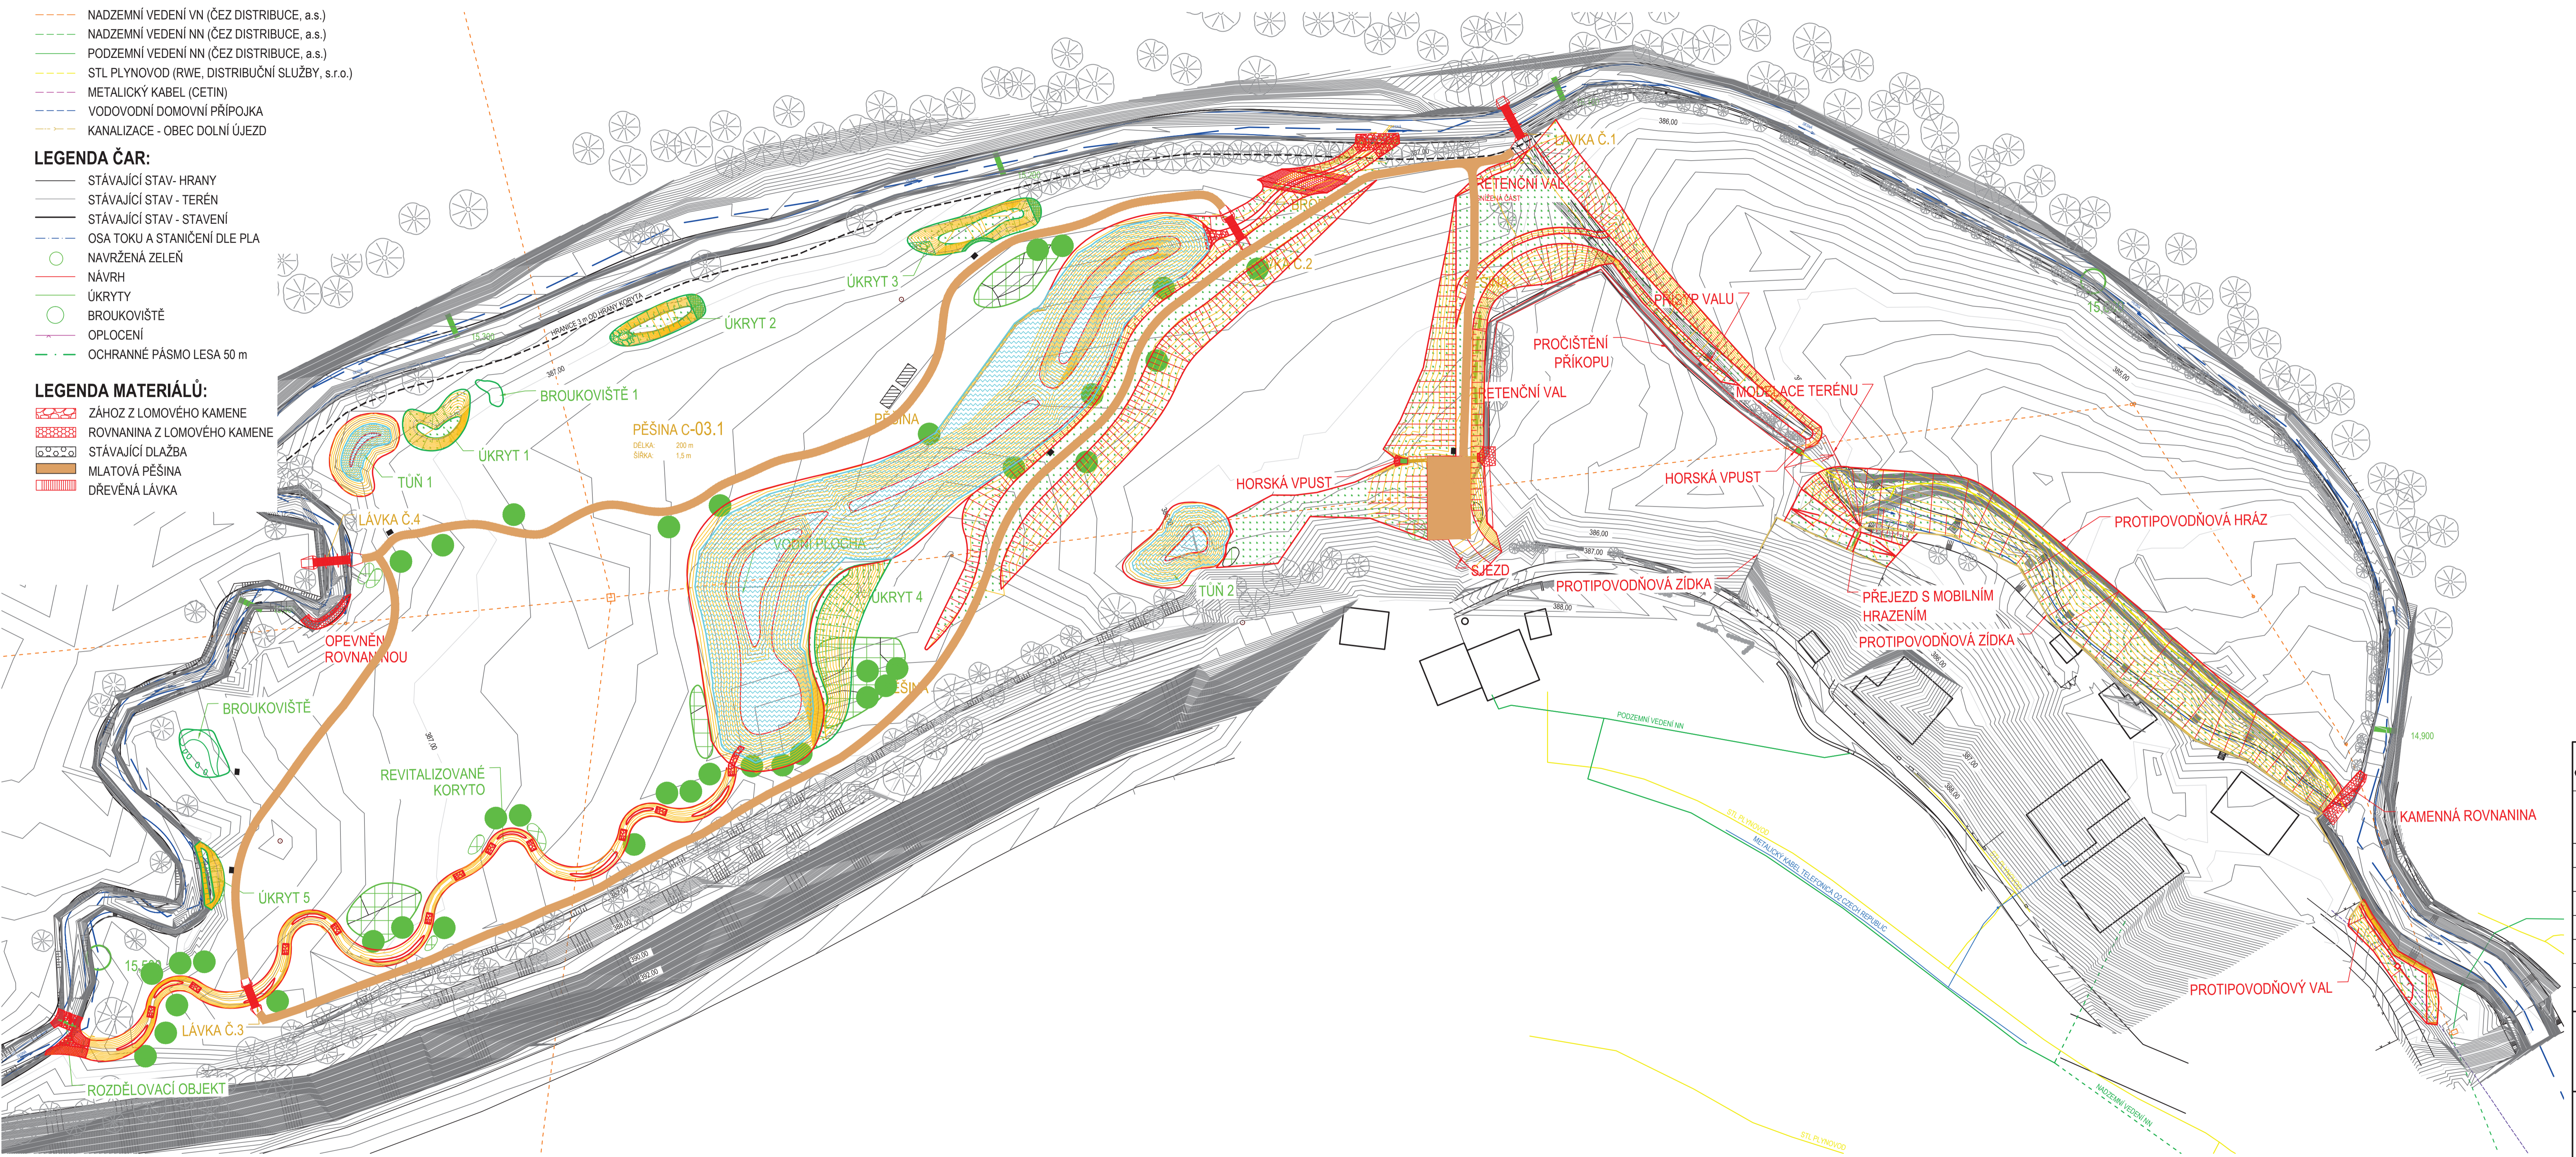

- SEZNAM STAVEBNÍCH OBJEKTŮ:**
- SO-01 PROTIPOVODŇOVÁ OPATŘENÍ
 - SO-02 REVITALIZAČNÍ OPATŘENÍ
 - SO-03 NAUČNÁ STEZKA
 - SO-04 VEGETAČNÍ ÚPASY



ENVICONS s.r.o.
 Sídlo a provozna společnost
 Vězeňská 509
 532 02 Pardubice - Puhobby
 Tel./Fax: +420 466 52 287
 info@envicons.cz • www.envicons.cz

Datum / Date: 04/2019
Zakázka č. / Job No.: 10/2019
Stupeň / Stage: DPS
Typ / Region: Pardubický
Stavbař / Building Authority: MěÚ Litomyšl
Katastrální území / Cadastral Area: Dolní Újezd u Litomyšle
Objednatel / Client: Obec Dolní Újezd
Ábnosť / Project: Dolní Újezd, protipovodňová ochrana
Stavbař objekt / Building construction:

Název / Title: Celkový situační výkres
Zodpovědný projektant / Responsible designer: Ing. Štěpán Plodek
Manažer projektu / Project manager: Ing. Lukáš Řádek
Návrh vypočtení / Elaborated by: Ing. Jiří Šubrt
Měřítko / Scale: 1:500
Výkres č. / DWG No.: C.5

